
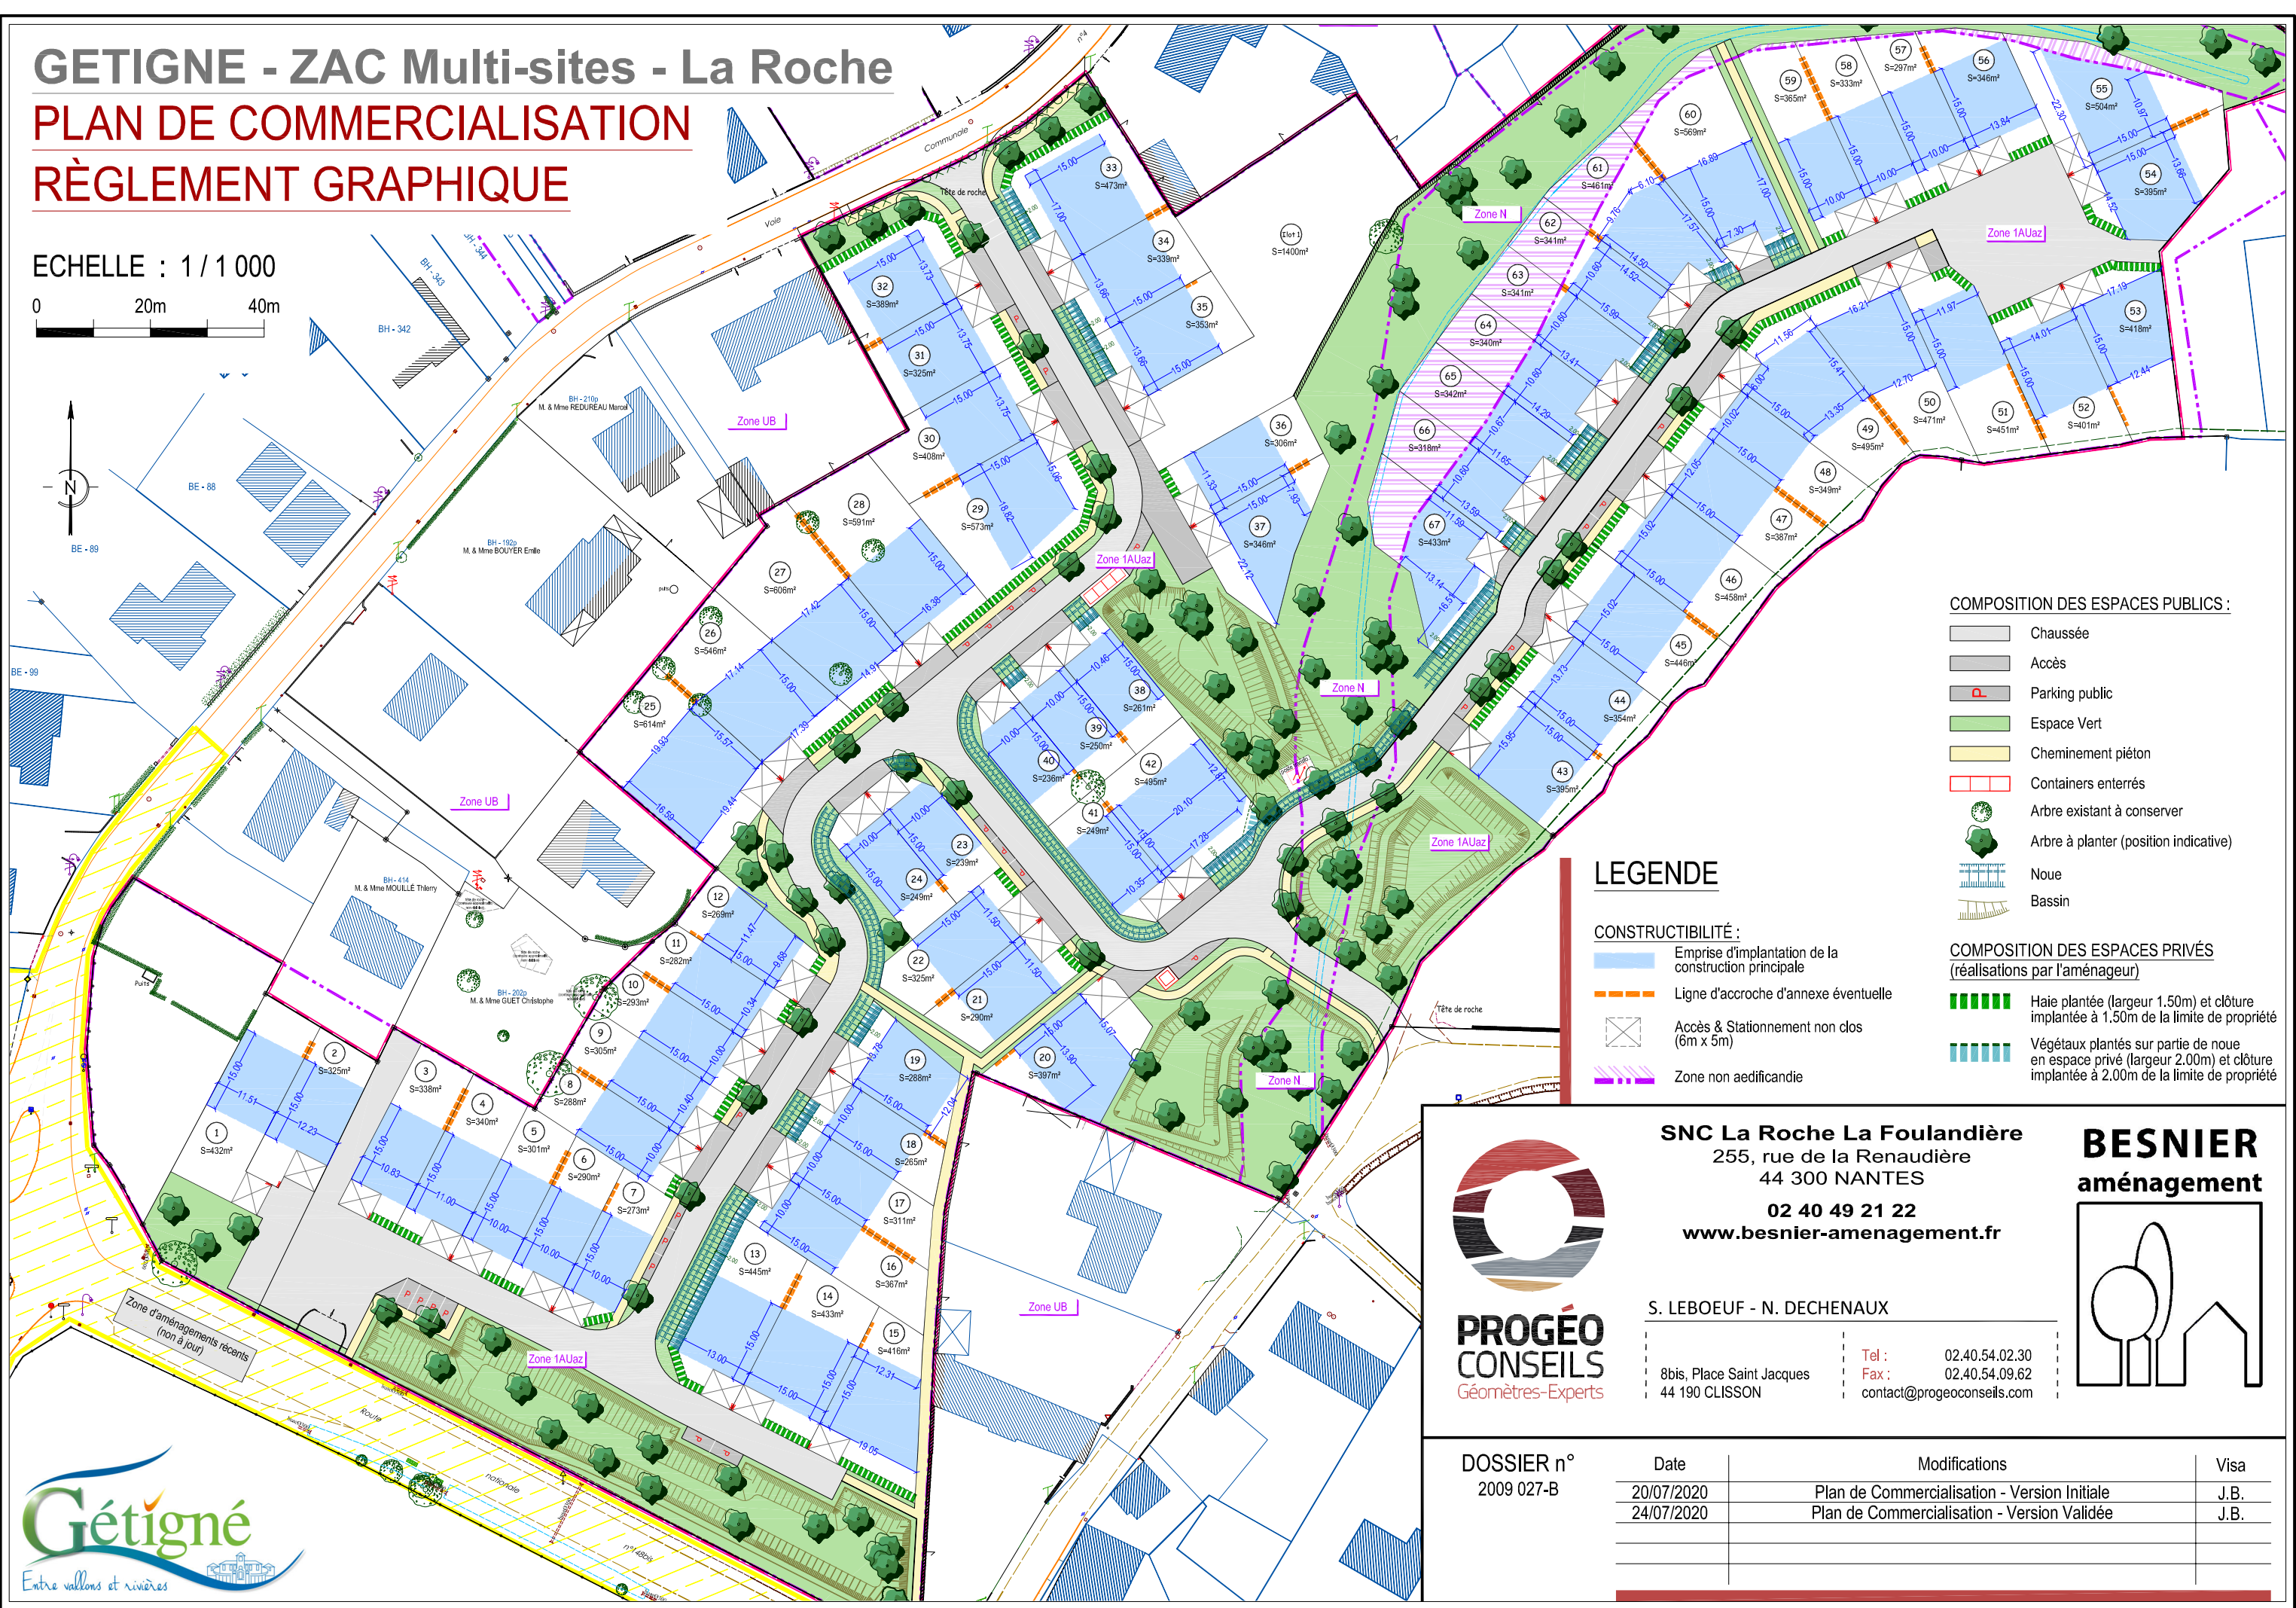


GETIGNE - ZAC Multi-sites - La Roche

PLAN DE COMMERCIALISATION

RÈGLEMENT GRAPHIQUE

ECHELLE : 1 / 1 000

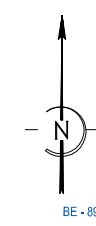

COMPOSITION DES ESPACES PUBLICS :

- Chaussée
- Accès
- Parking public
- Espace Vert
- Cheminement piéton
- Containers enterrés
- Arbre existant à conserver
- Arbre à planter (position indicative)
- Noue
- Bassin

LEGENDE

CONSTRUCTIBILITÉ :

- Emprise d'implantation de la construction principale
- Ligne d'accroche d'annexe éventuelle
- Accès & Stationnement non clos (6m x 5m)
- Zone non aedificandie

COMPOSITION DES ESPACES PRIVÉS (réalisations par l'aménageur)


- Haie plantée (largeur 1.50m) et clôture implantée à 1.50m de la limite de propriété
- Végétaux plantés sur partie de noue en espace privé (largeur 2.00m) et clôture implantée à 2.00m de la limite de propriété



**PROGEO
CONSEILS**
Géomètres-Experts

SNC La Roche La Foulandière
255, rue de la Renaudière
44 300 NANTES
02 40 49 21 22
www.besnier-amenagement.fr

BESNIER
aménagement

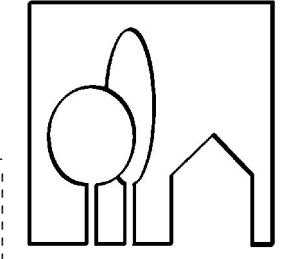

S. LEBOEUF - N. DECHENAUX

8bis, Place Saint Jacques
44 190 CLISSON
Tel : 02.40.54.02.30
Fax : 02.40.54.09.62
contact@progeoconseils.com

DOSSIER n°	Date	Modifications	Visa
2009 027-B	20/07/2020	Plan de Commercialisation - Version Initiale	J.B.
	24/07/2020	Plan de Commercialisation - Version Validée	J.B.

